
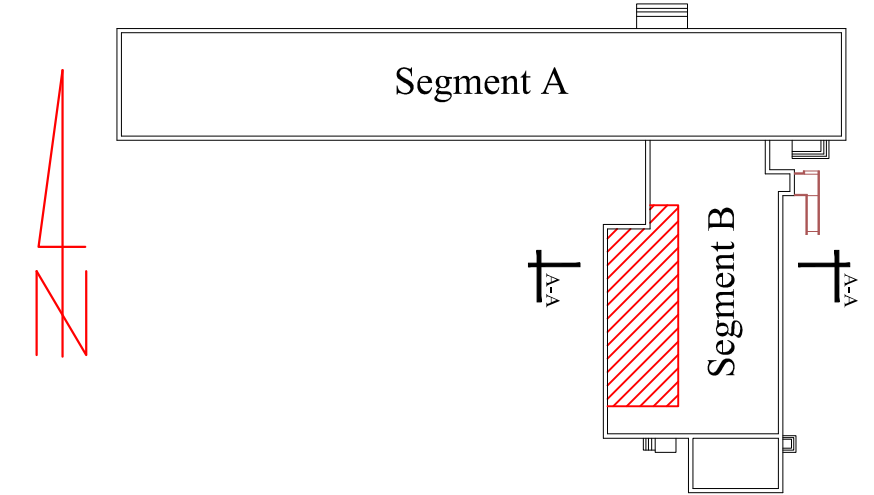


# Przekrój A-A skala 1:50

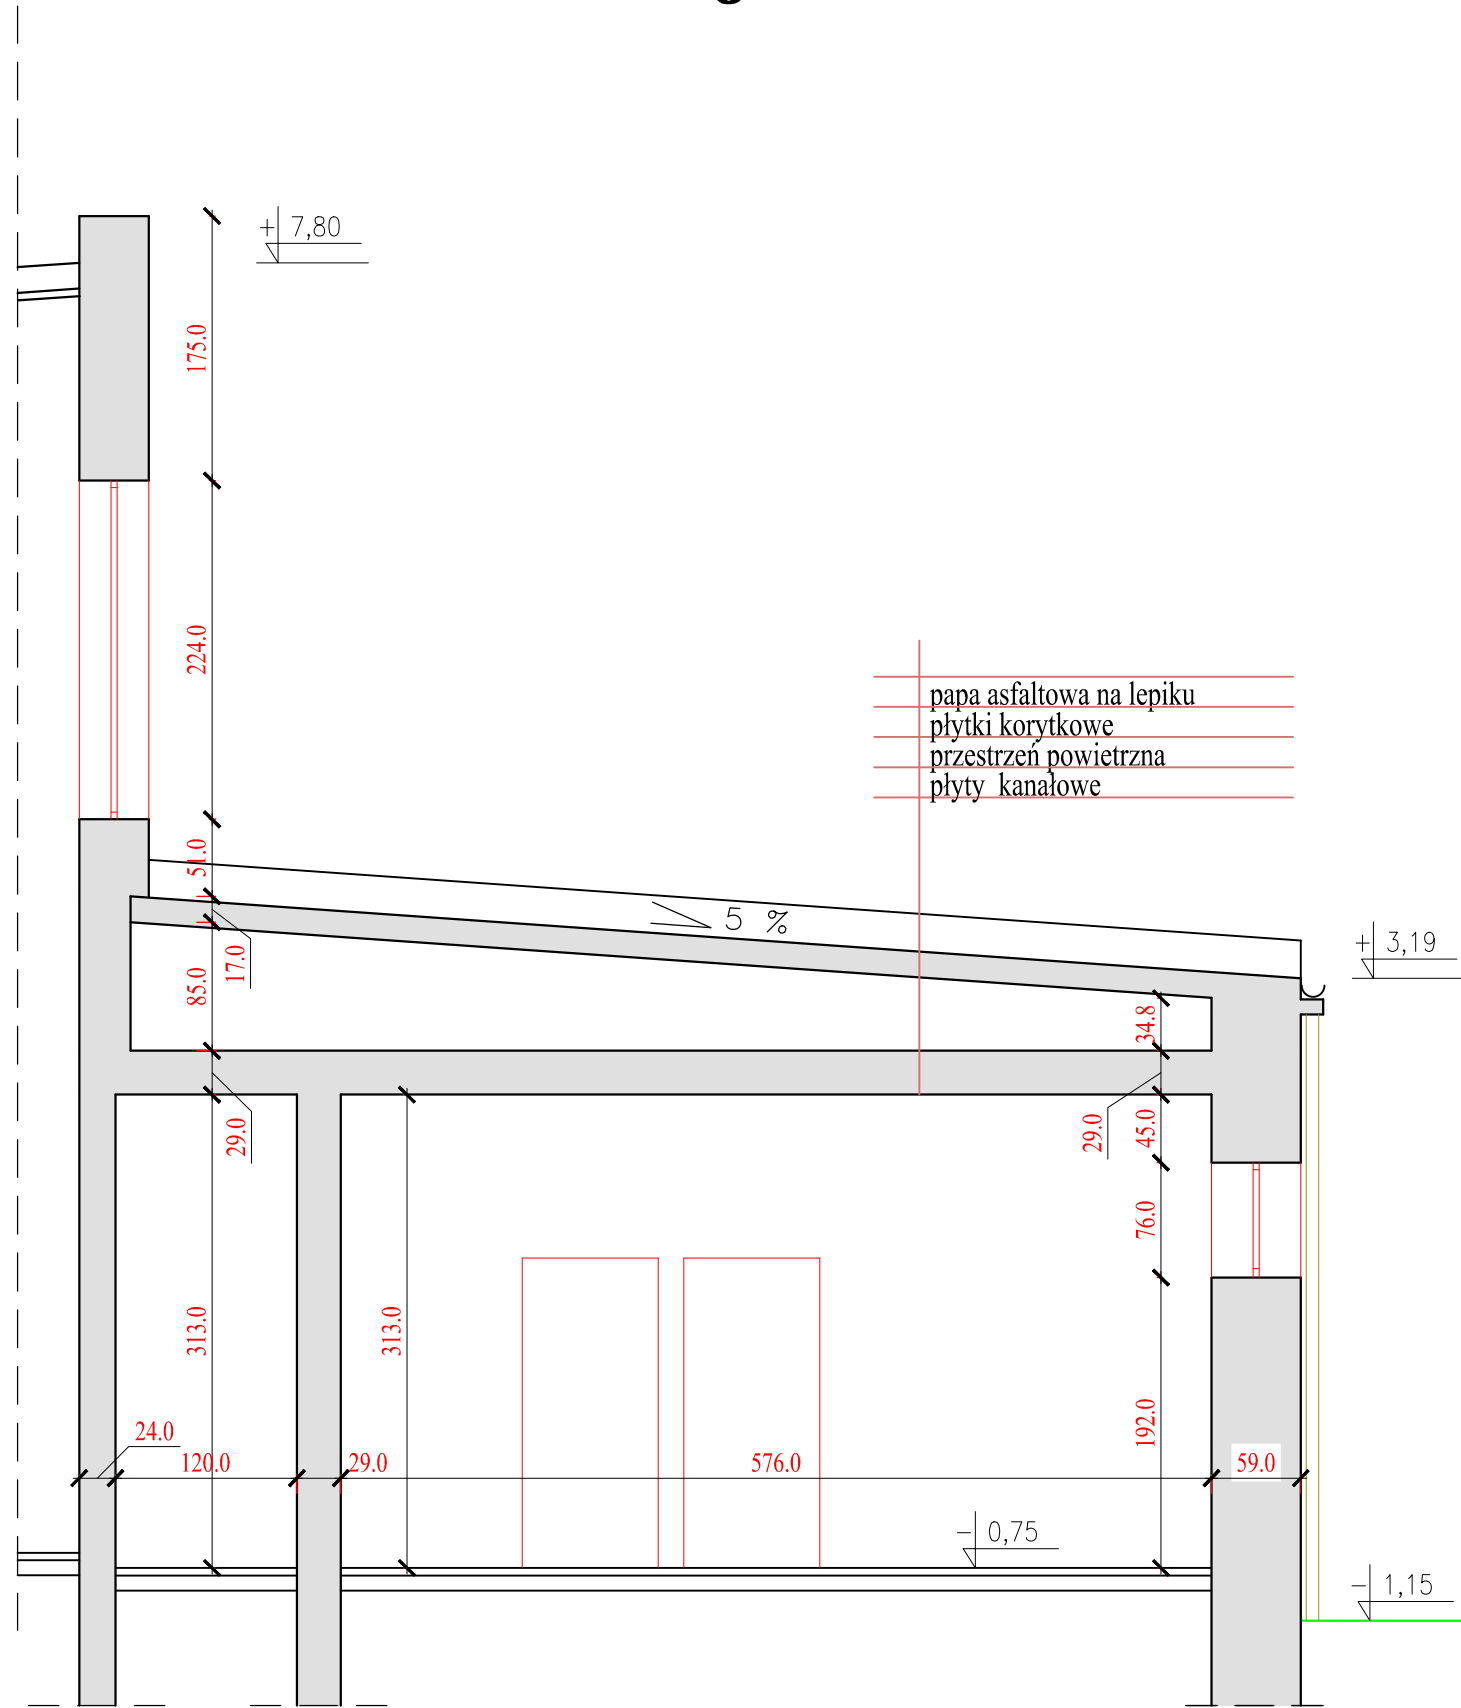

Zastrzega się wszelkie prawa wynikające z Ustawy o prawie autorskim. Rysunek niniejszy nie może być przerysowany, uzupełniany lub odstąpiony komukolwiek bez pisemnej zgody Spółdzielczego Biura Projektów „PROJBUD”

<b>Temat opracowania:</b> Przekrój A - A				
Zespół opracowujący	Nazwisko i imię	Podpis	Obiekt: Budynek Szkoły Podstawowej Nr 5 w Gorlicach dz. nr 1165/2, 1166/2, 1184/1	
Projektował	mgr inż.arch. Irena Tokarz UAN-7342-109/91 MP-0795			
Opracował	Helena Czech UAN-2-8346-5/87 MAP/BO/1231/-03		Inwestor: Miejski Zespół Szkół Nr.2 Gorlice ul. Krakowska 5	
Opracował	Mateusz Huk			
Prezes	Marek Huk		Temat opracowania: Przebudowa i przystosowanie do korzystania przez osoby niepełnosprawne budynku Szkoły Podstawowej Nr 5 w Gorlicach	
Branża :	Skala: 1:50	Data 11.2009		
Spółdzielcze Biuro Projektów „PROJBUD” 38-300 Gorlice ul.Bardiowska 1 tel/fax 018 353-63-30, 352-07-26		Stadium: PB	Nr rys	Nr strony