
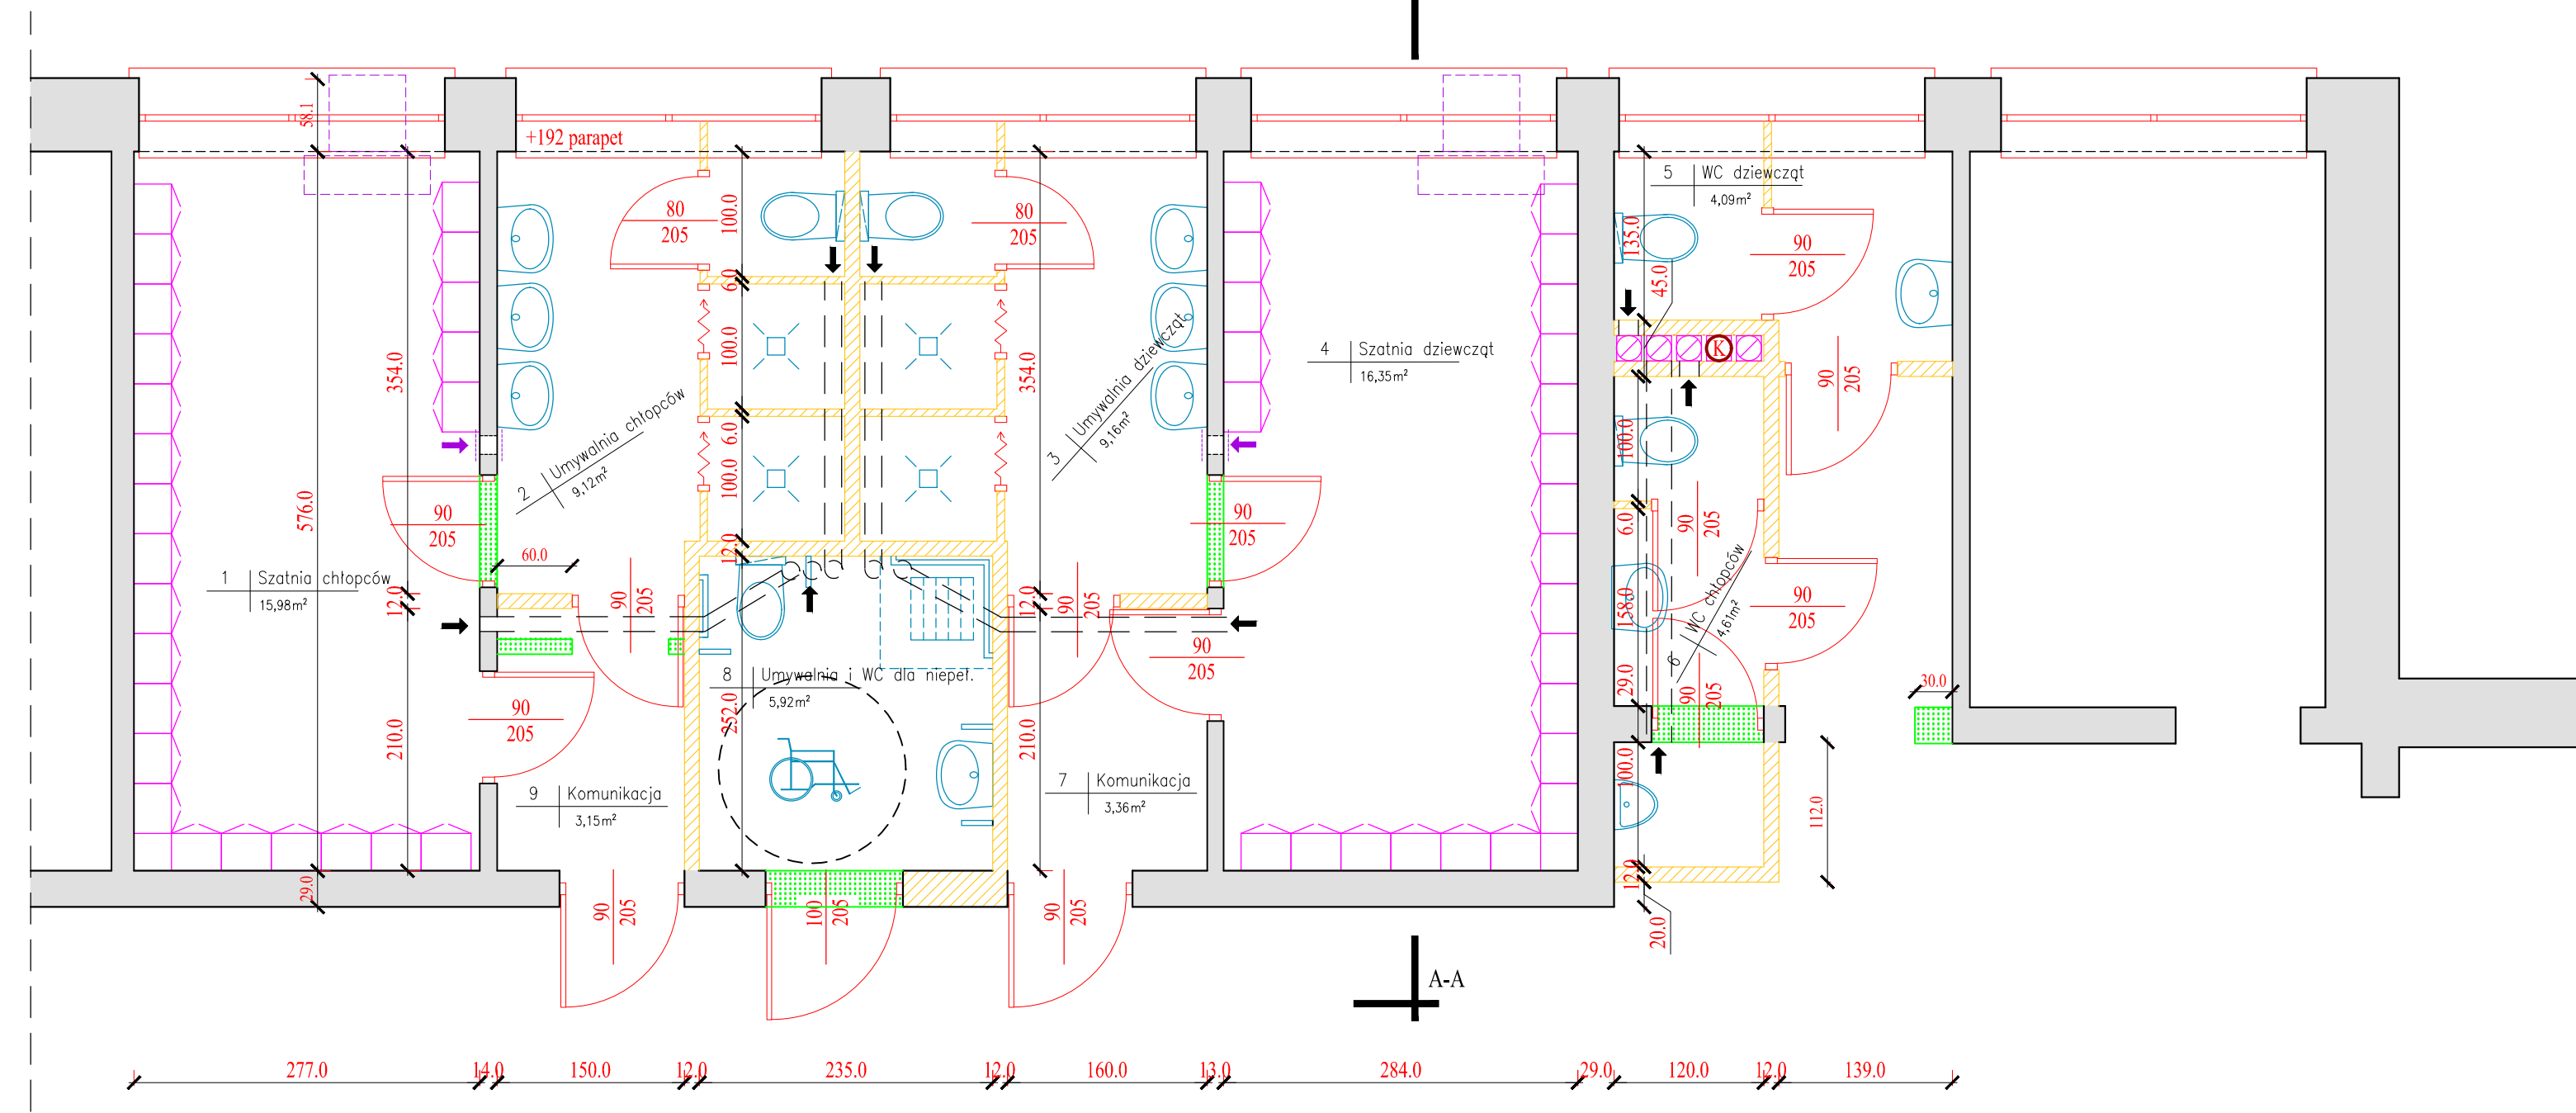
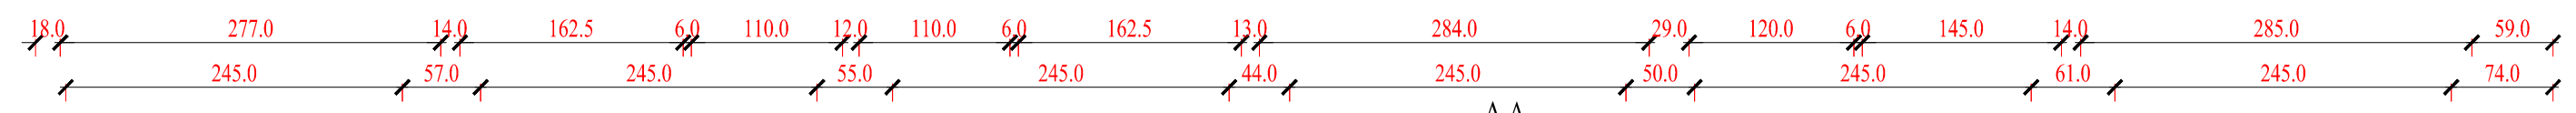


Rzut przyziemia skala 1:50

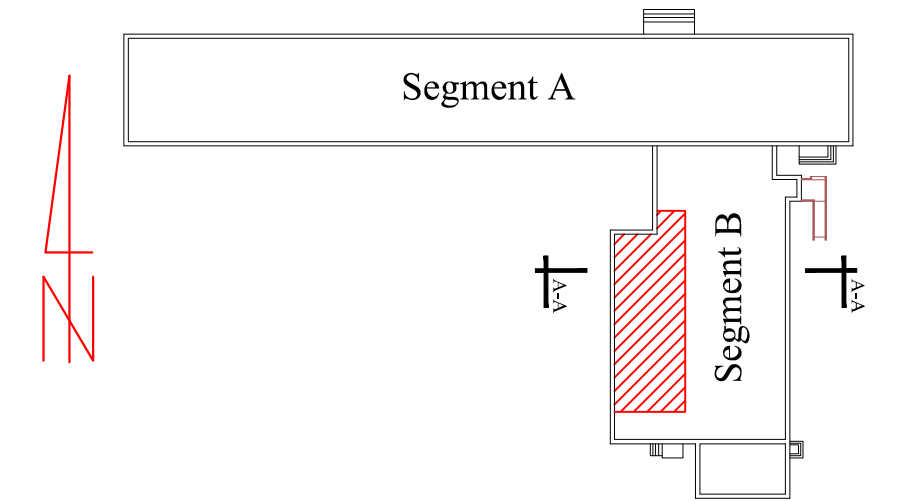

Wykaz pomieszczeń		
NR	Nazwa	Powierzchnia m ²
1	szatnia chłopców	15,98
2	Umywalnia chłopców	9,12
3	Umywalnia dziewcząt	9,16
4	Szatnia dziewcząt	16,35
5	WC dziewcząt	4,09
6	WC chłopców	4,61
7	Komunikacja	3,36
8	Umywalnia i WC dla niepełnosprawnych	5,92
9	Komunikacja	3,15
Razem powierzchnia		71,74m ²

- Wyburzenia
- Zamurowania

Zastrzegam wszelkie prawa wynikające z Ustawy o prawie autorskim. Rysunek niniejszy nie może być przerysowany, uzupełniany lub odtapowany komukolwiek bez pisemnej zgody Spółdzielczego Biura Projektów „PROJBUD”

Temat opracowania: Rzut przyziemia			
Zespół opracowujący	Nazwisko i imię	Podpis	Obiekt:
Projektował	mgr inż. arch. Irena Tokarz UAN-7342-109/91 MP-0795		Budynek Szkoły Podstawowej Nr 5 w Gorlicach dz. nr 1165/2, 1166/2, 1184/1
Opracował	Helena Czech UAN-2-8346-5/87 MAP/BO/1231-03		Inwestor:
Opracował	Mateusz Huk		Miejski Zespół Szkół Nr.2 Gorlice ul. Krakowska 5
Prezes	Marek Huk		Temat opracowania:
Branża :	Skala: 1:50	Data: 11.2009	Przebudowa i przystosowanie do korzystania przez osoby niepełnosprawne budynku Szkoły Podstawowej Nr 5 w Gorlicach
Spółdzielcze Biuro Projektów „PROJBUD” 38-300 Gorlice ul. Bardiowska 1 tel/fax 018 353-63-30, 352-07-26		Stadium: PB	Nr rys: Nr strony: