
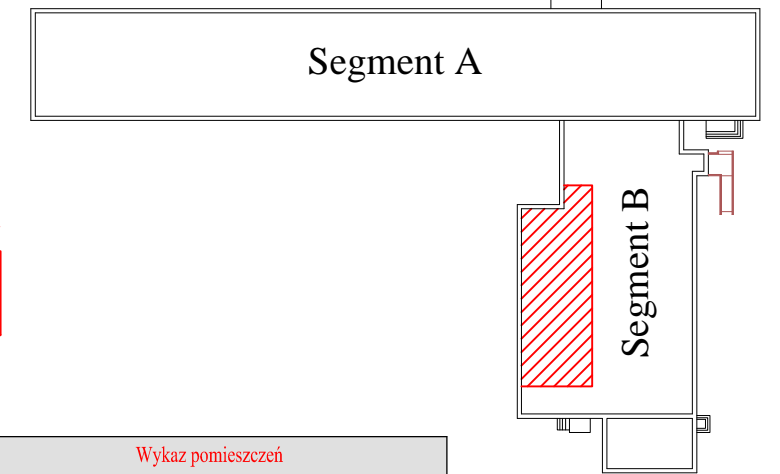


# Rzut przyziemia skala 1:50

instalacja wod - kan

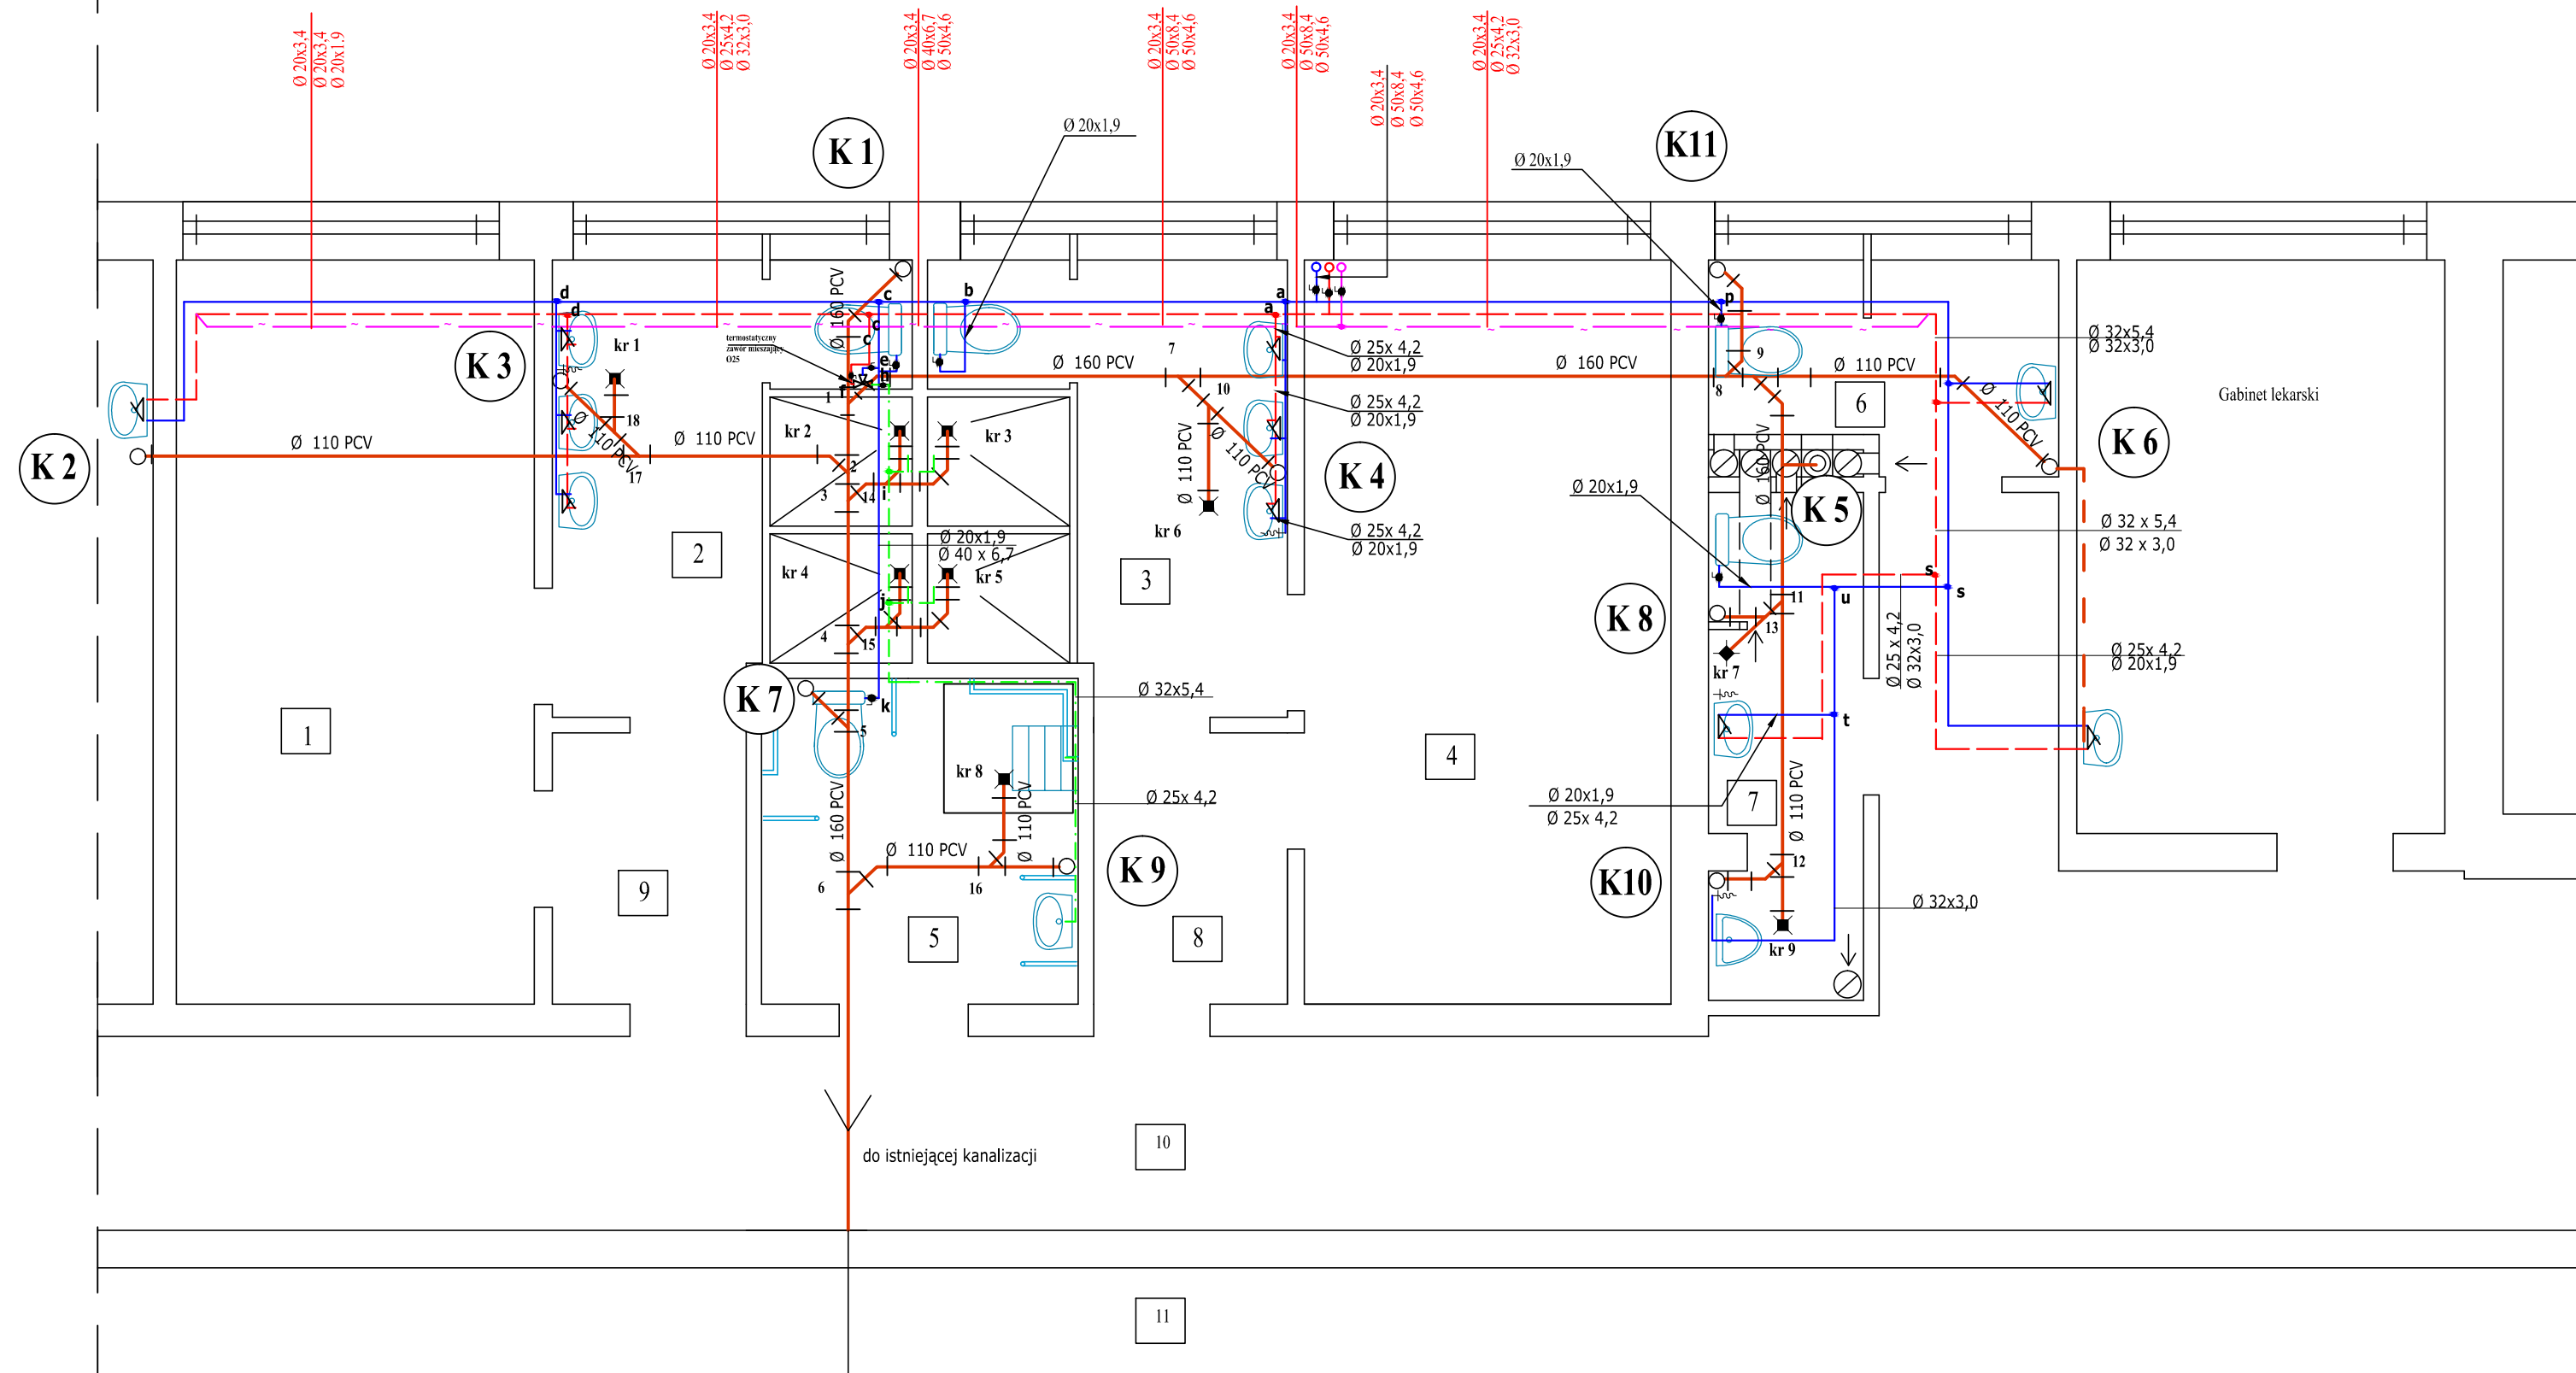

Wykaz pomieszczeń	
NR	Nazwa
1	Szatnia chłopców
2	Umywalnia chłopców
3	Umywalnia dziewcząt
4	Szatnia dziewcząt
5	Umywalnia i WC dla niepełnosprawnych
6	WC dziewcząt
7	WC chłopców
8	Komunikacja
9	Komunikacja
10	Komunikacja
11	Sala gimnastyczna

### OZNACZENIA

- woda zimna
- - - woda ciepła
- - - cyrkulacja
- - - woda ciepła zmieszana
- - - kanalizacja sanitarna

Zastrzega się wszelkie prawa wynikające z Ustawy o prawie autorskim. Rysunek niniejszy nie może być przerysowany, uzupełniany lub odstąpiony komukolwiek bez pisemnej zgody Spółdzielczego Biura Projektów „PROJBUD”				
<b>Temat opracowania:</b> Rzut przyziemia - instalacja wod - kan				
Zespół opracowujący	Nazwisko i imię	Podpis	Obiekt: Budynek Szkoły Podstawowej Nr 5 w Gorlicach dz. nr 1165/2, 1166/2, 1184/1	
Projektował	mgr inż. Bogusław Kazanowski upr.nr.UAN - 7342 - 9493 MAP/BO161703		Inwestor: Miejski Zespół Szkół Nr.2 Gorlice ul. Krakowska 5	
Opracował	mgr inż. Lucyna Płatek			
Sprawdził	mgr inż. Barbara Wojtas upr.nr.GAS.834/A-101/85 MAP/IS3163/01			
Prezes	Marek Huk		Temat opracowania: Przebudowa i przystosowanie do korzystania przez osoby niepełnosprawne budynku Szkoły Podstawowej Nr 5 w Gorlicach	
Branża : inst. sanitarne	Skala: 1:50	Data 12.2009	Stadium: PB	Nr rys Nr strony
Spółdzielcze Biuro Projektów „PROJBUD” 38-300 Gorlice ul.Bardiowska 1 tel/fax 018 353-63-30, 352-07-26				