# Rozwinięcie instalacji c.o skala 1:50

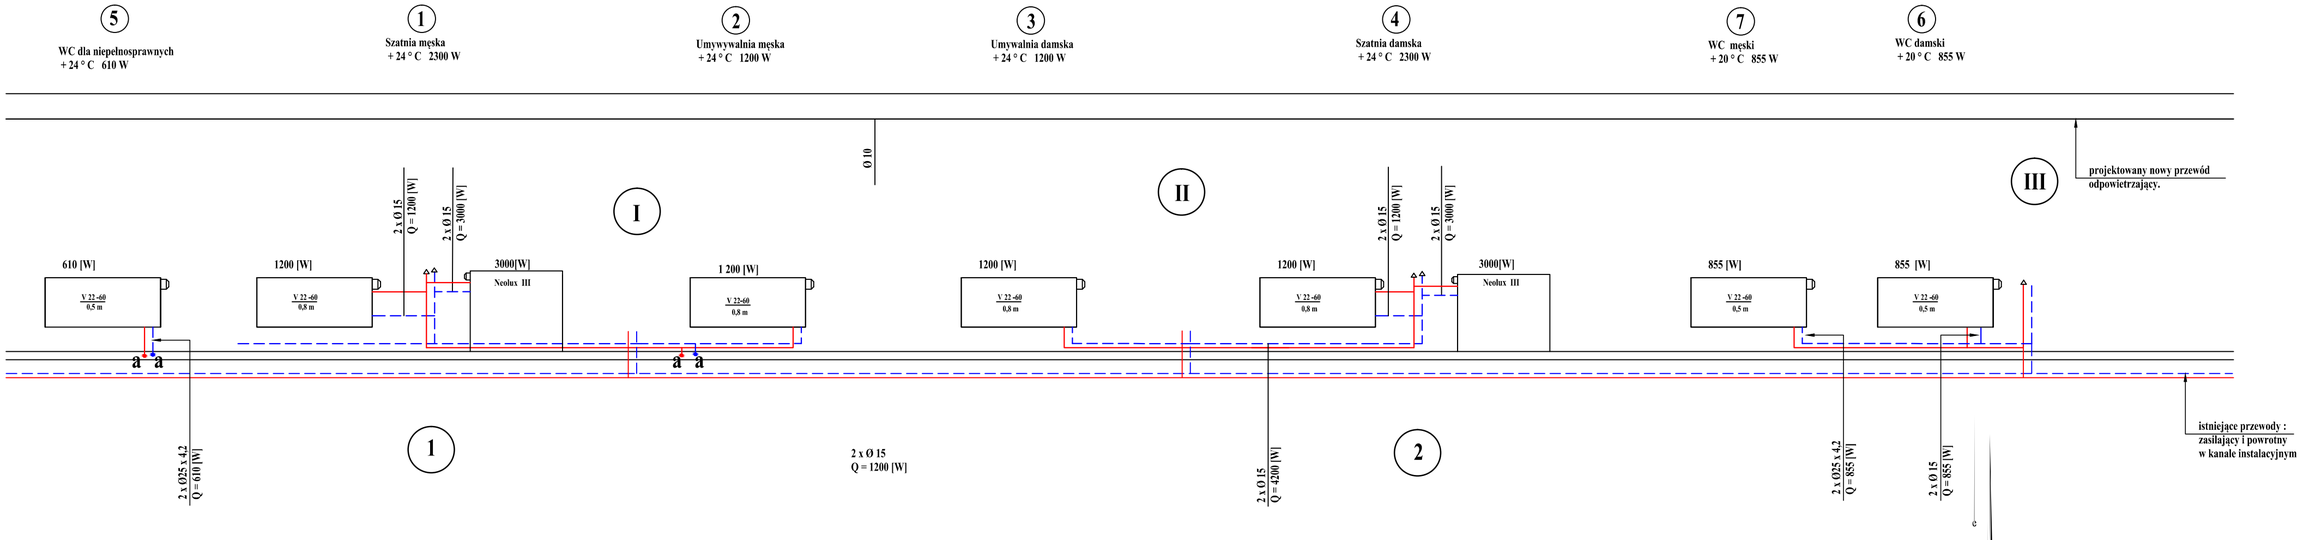


Zastrzega się wszelkie prawa wynikajace z Ustawy o prawie autorskim. Rysunek niniejszy nie może być przerysowany , uzupełniany lub odstąpiony komukolwiek bez pi